


『教育委員会事務局・教育長室の計画』

◆コンセプト

- ・執務エリアと連携・休憩エリアにゾーンで分けた教育委員会事務局
好みの姿勢を選べる椅子で日々の活動に応じた居場所をつくれる

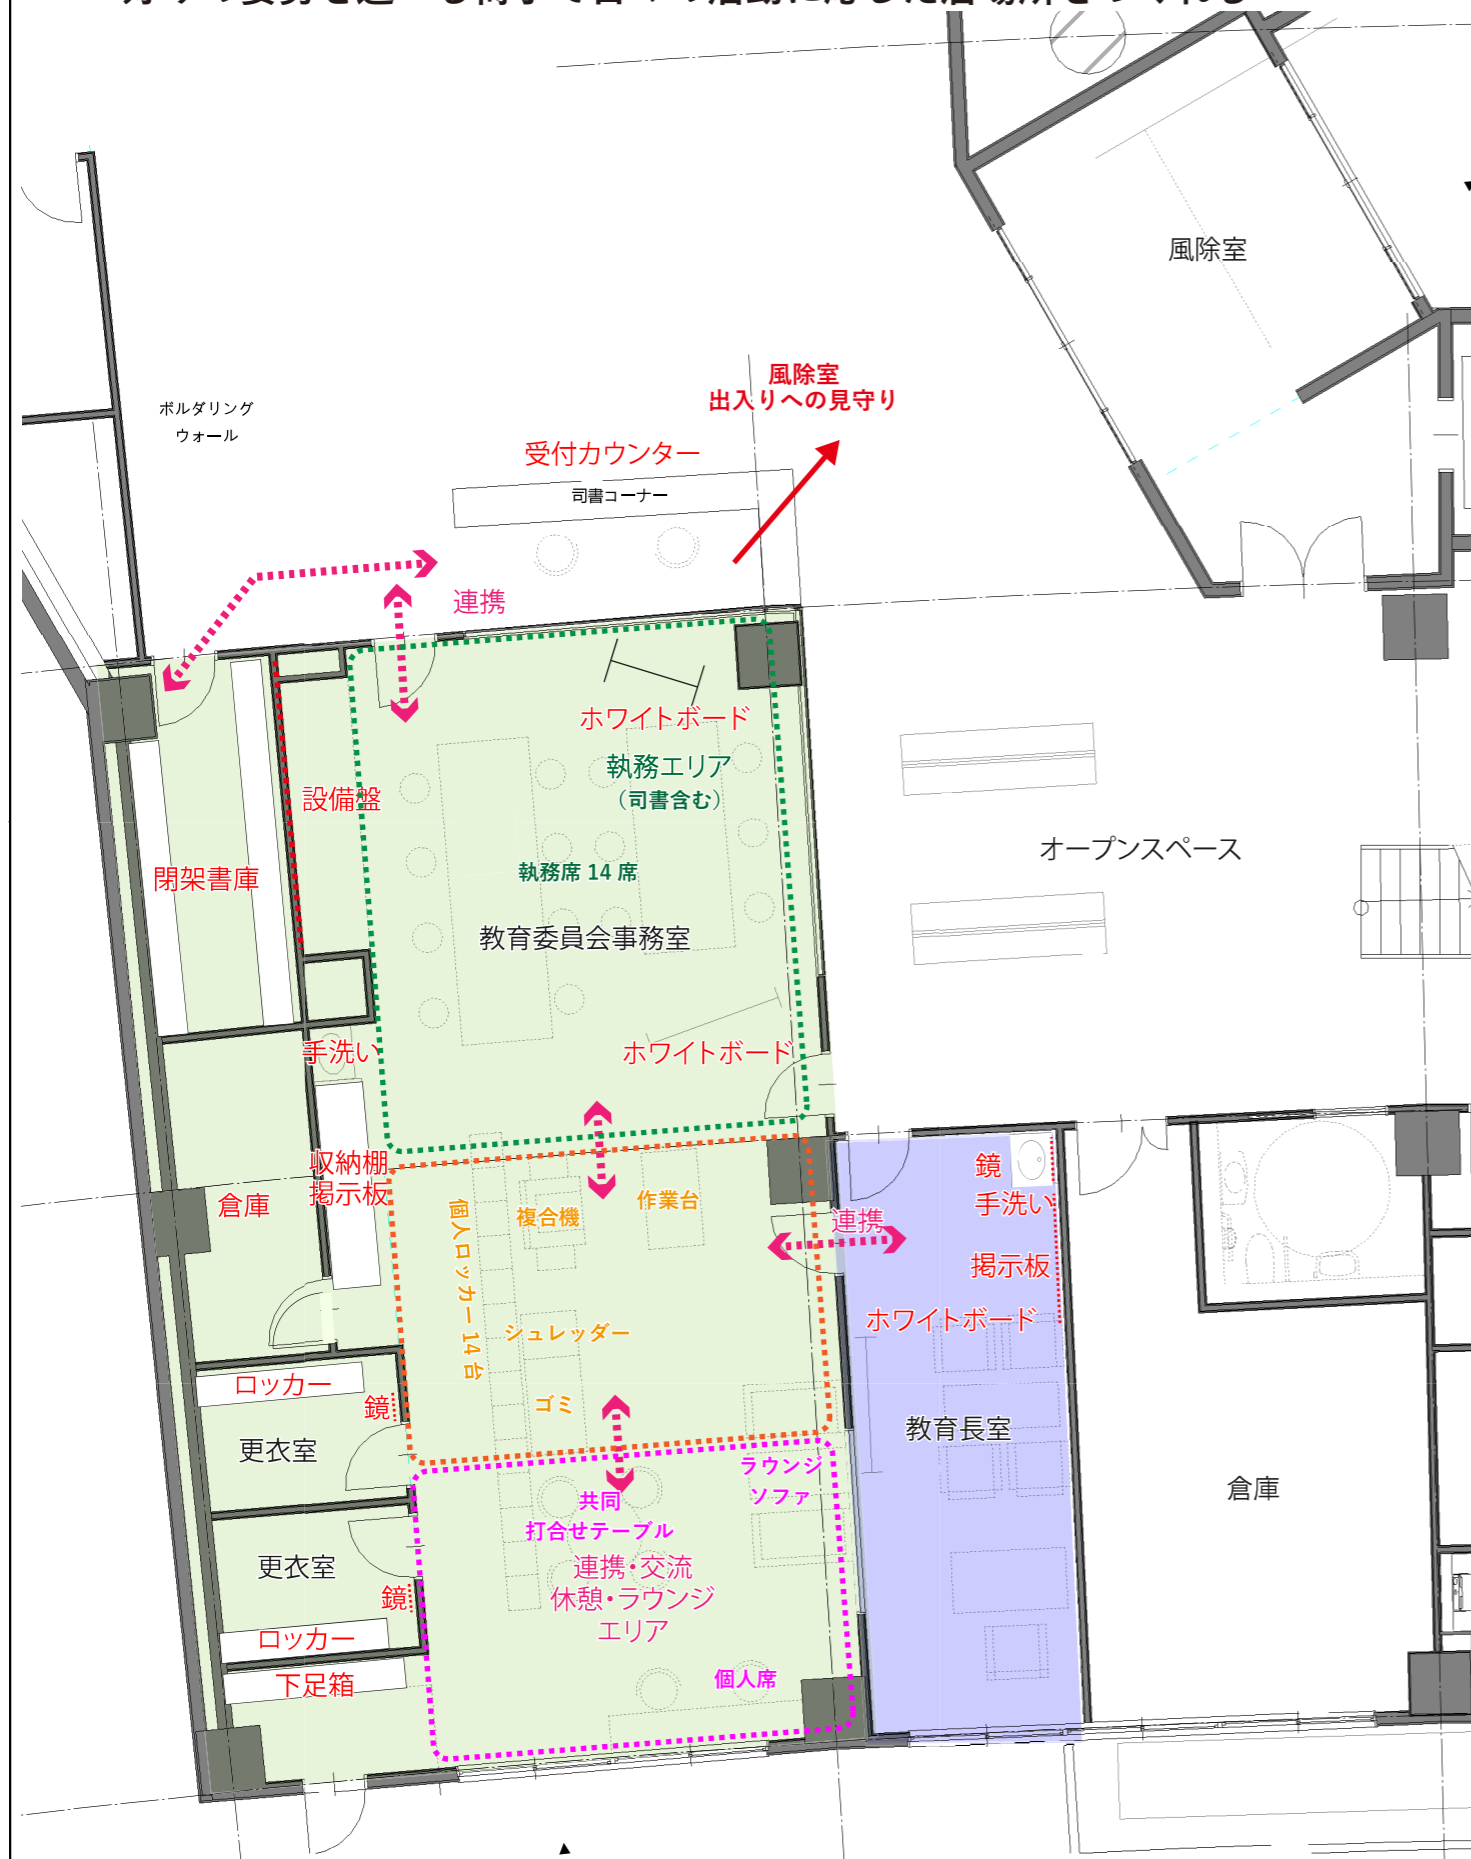

要求水準

◆什器備品

要求・什器・備品名	個数
窓口オープンカウンタ (3.0×D0.6 程度)	
手洗器	
鏡	
ホワイトボード (2.7×H0.9 程度)	
掲示板	適宜
窓下棚 (7.0×D0.4×H0.8 程度)	
手洗器	
鏡	
ホワイトボード (1.2×H0.9 程度)	
掲示板	適宜
閉架書庫	適宜
鏡	
ロッカー	
手洗器	
鏡	
ホワイトボード (1.8×H1.2 程度)	
掲示板	適宜

→司書コーナーのカウンター家具として設置
→事務室内に1箇所設置

→事務室内に設置

→教育委員会事務局と兼用

→教育委員会事務局と兼用

→教育委員会事務局と兼用



多種多様な椅子



好みの姿勢を選べる椅子



個人席



ラウンジ



個人ロッカー

W=450,D=420,H=1050



執務デスクイメージ

<代表設計者>
一級建築士 国土交通省大臣登録 第300703号
森 雅章

高野町学びの交流拠点整備事業 (高野山こども園・高野山小・中学校・高野町公民館・外部倉庫新築工事)		
S	その他	最終版
19-12	教育委員会事務局	見直し版
	安井建築設計事務所	最終契約版

高野町公民館
教育委員会事務局
S=1/100



『大会議室の計画』


◆協議事項

- ・大会議室の具体的な利用方法
- 活動内容と必要な部屋の大きさを協議
- ・遮音性能が必要な移動間仕切りの位置

◆ワークショップで議題に挙がった活動内容

- ・町民や児童生徒のランチルーム
- ・習字教室
- ・ダンススタジオ
- ・ヨガ
- ・ピラティス
- ・カラオケ大会
- ・イベント

等

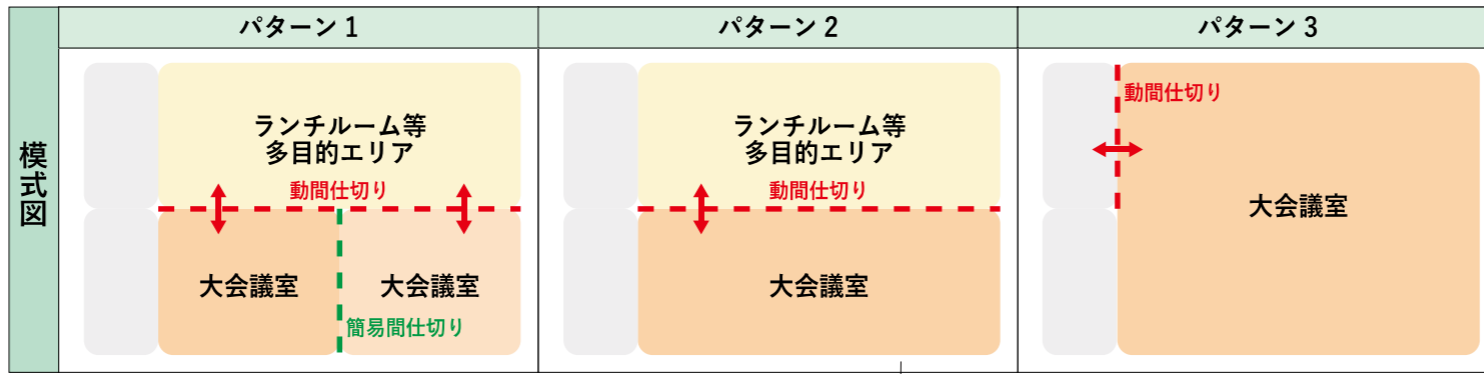


◆什器・備品

〈要求水準記載〉

什器・備品名	個数
移動間仕切り	1
電動式収納ステージ	1
AV設備	1式
電動昇降スクリーン	1
吊りバトン	1
暗幕	適宜

→部屋の大小に対応可能な移動式ステージ

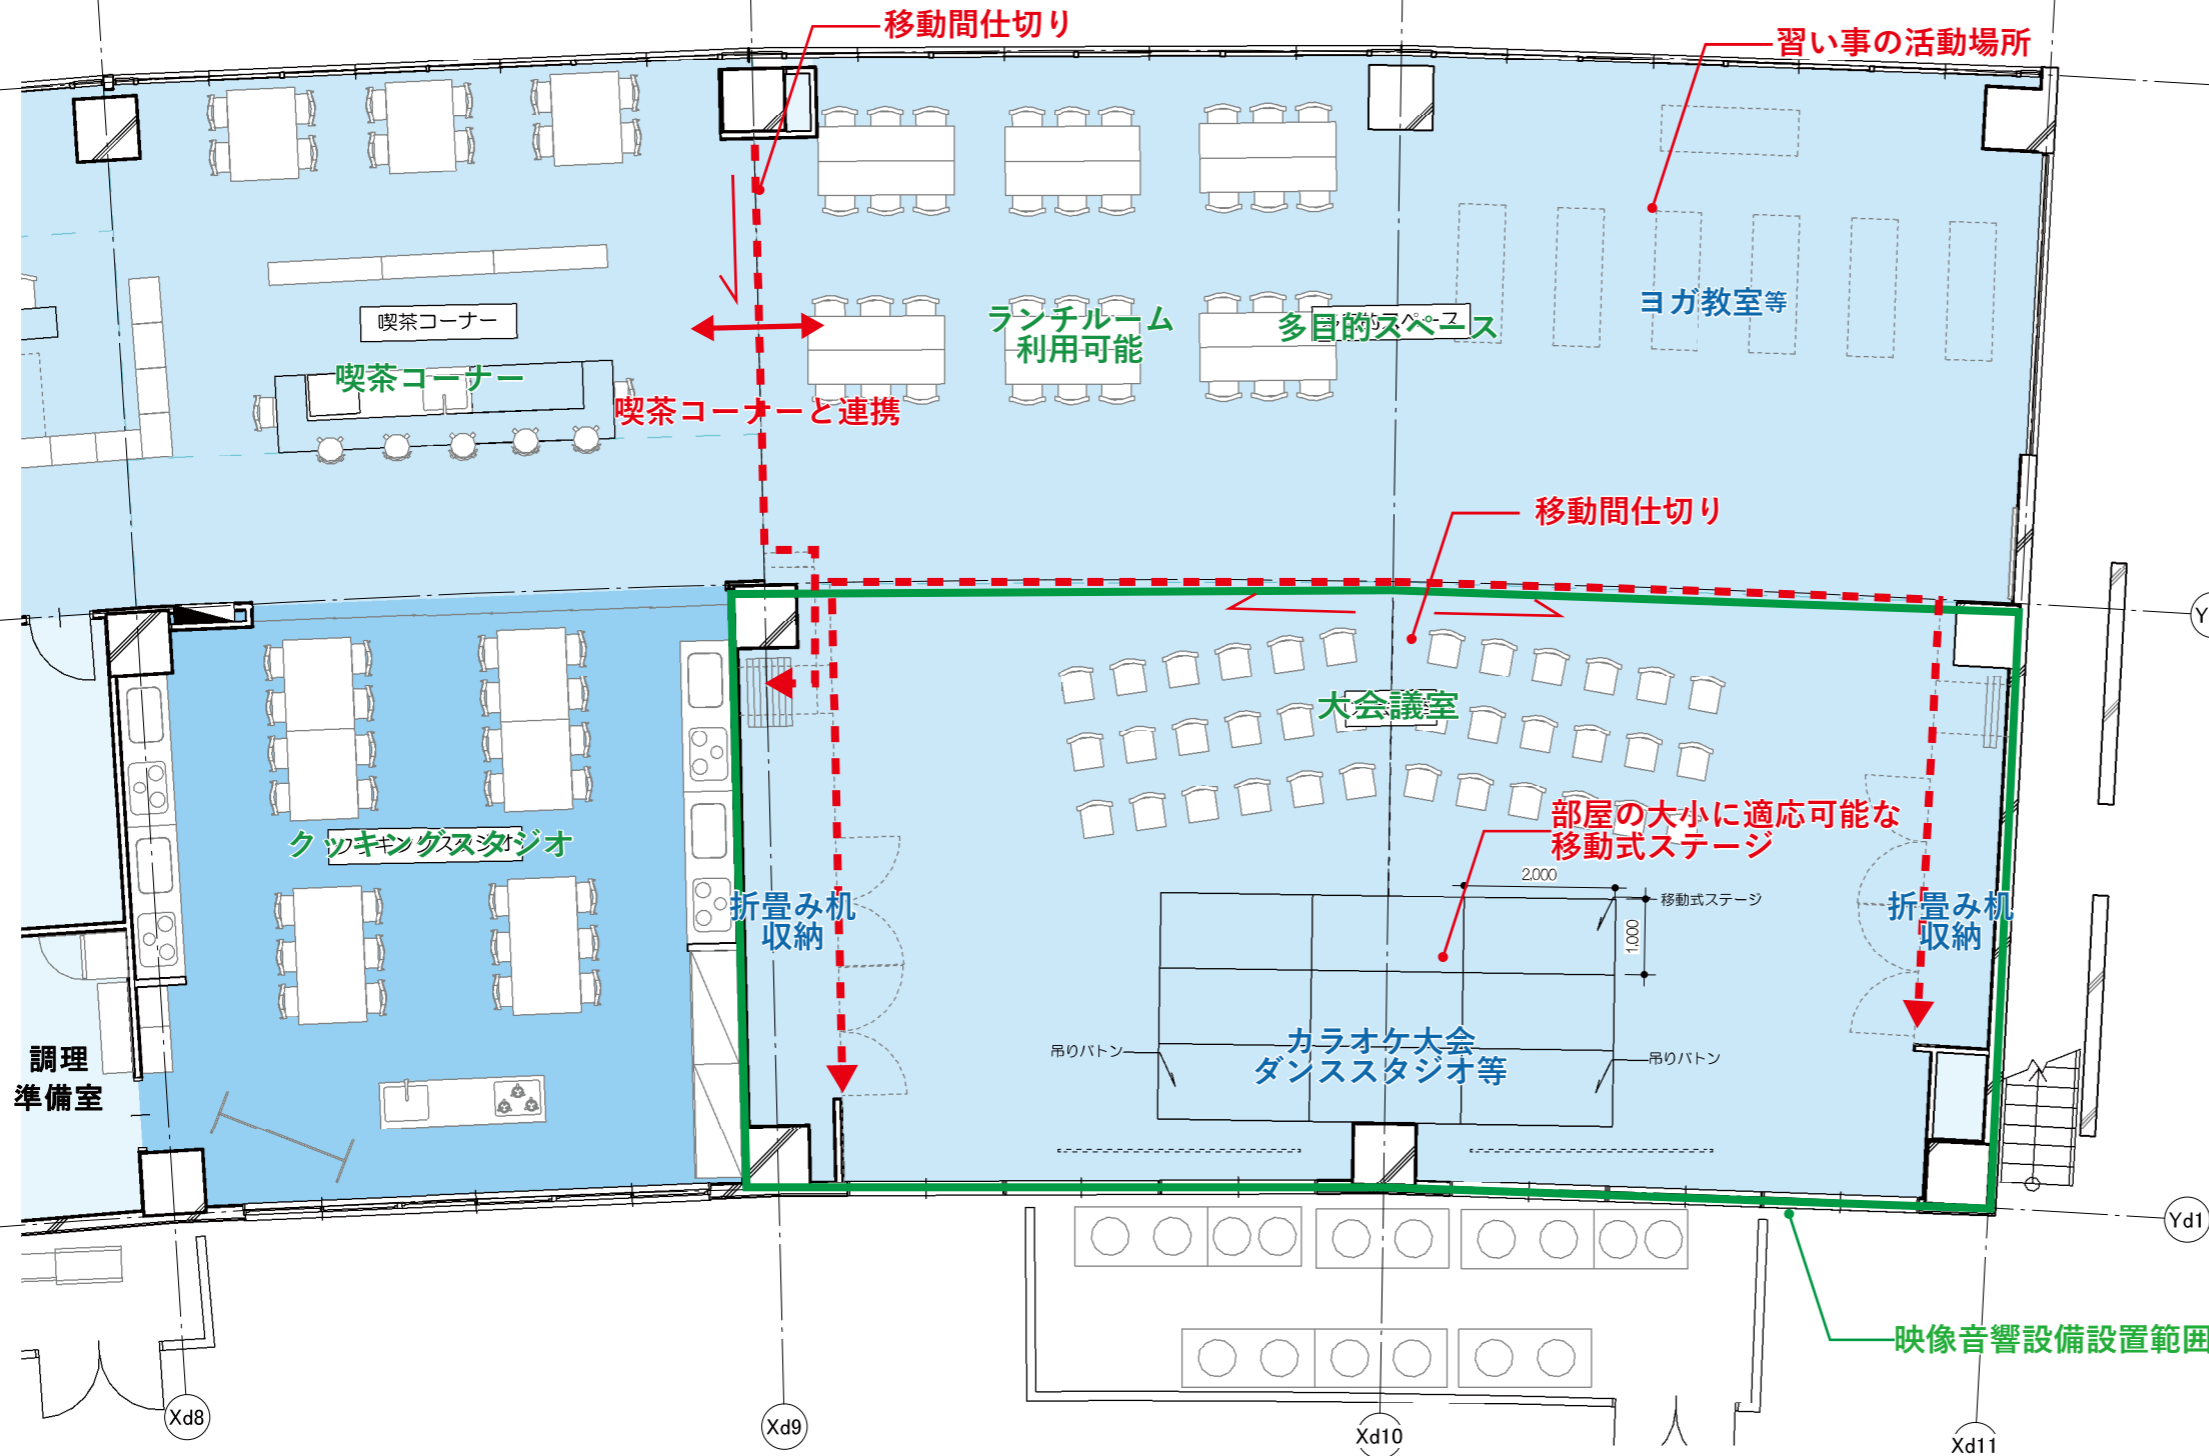

簡易間仕切り




移動式ステージ



移動間仕切りイメージ

高野町公民館
大会議室
S=1/100

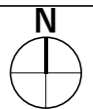

〈代表設計者〉
一級建築士 国土交通大臣登録 第300703号
森 雅章

高野町学びの交流拠点整備事業 (高野山こども園・高野山小・中学校・高野町公民館・外部倉庫新築工事)		
S	その他	最終版
19-13	大会議室	見積版
安井建築設計事務所		最終契約版

『和室の計画』

◆コンセプト
高野町サロンのちょっと腰をかける居場所
町民講師を招いた習い事の場


高野山小中学校
公民館 和室
S=1/100



要求水準

◆什器備品

要求・什器・備品名	個数	
20畳程度 (48㎡)		→ 約21畳確保
押入を設ける		→ 押入設置
踏込を設ける		→ 段差を設け縁側のように座れるように
下足箱 (20名程度)	適宜	→ 公民館風除室の下足箱に集約
手摺	適宜	→ 交流ゾーンを中心に複数配置
小中学校での使用も想定		

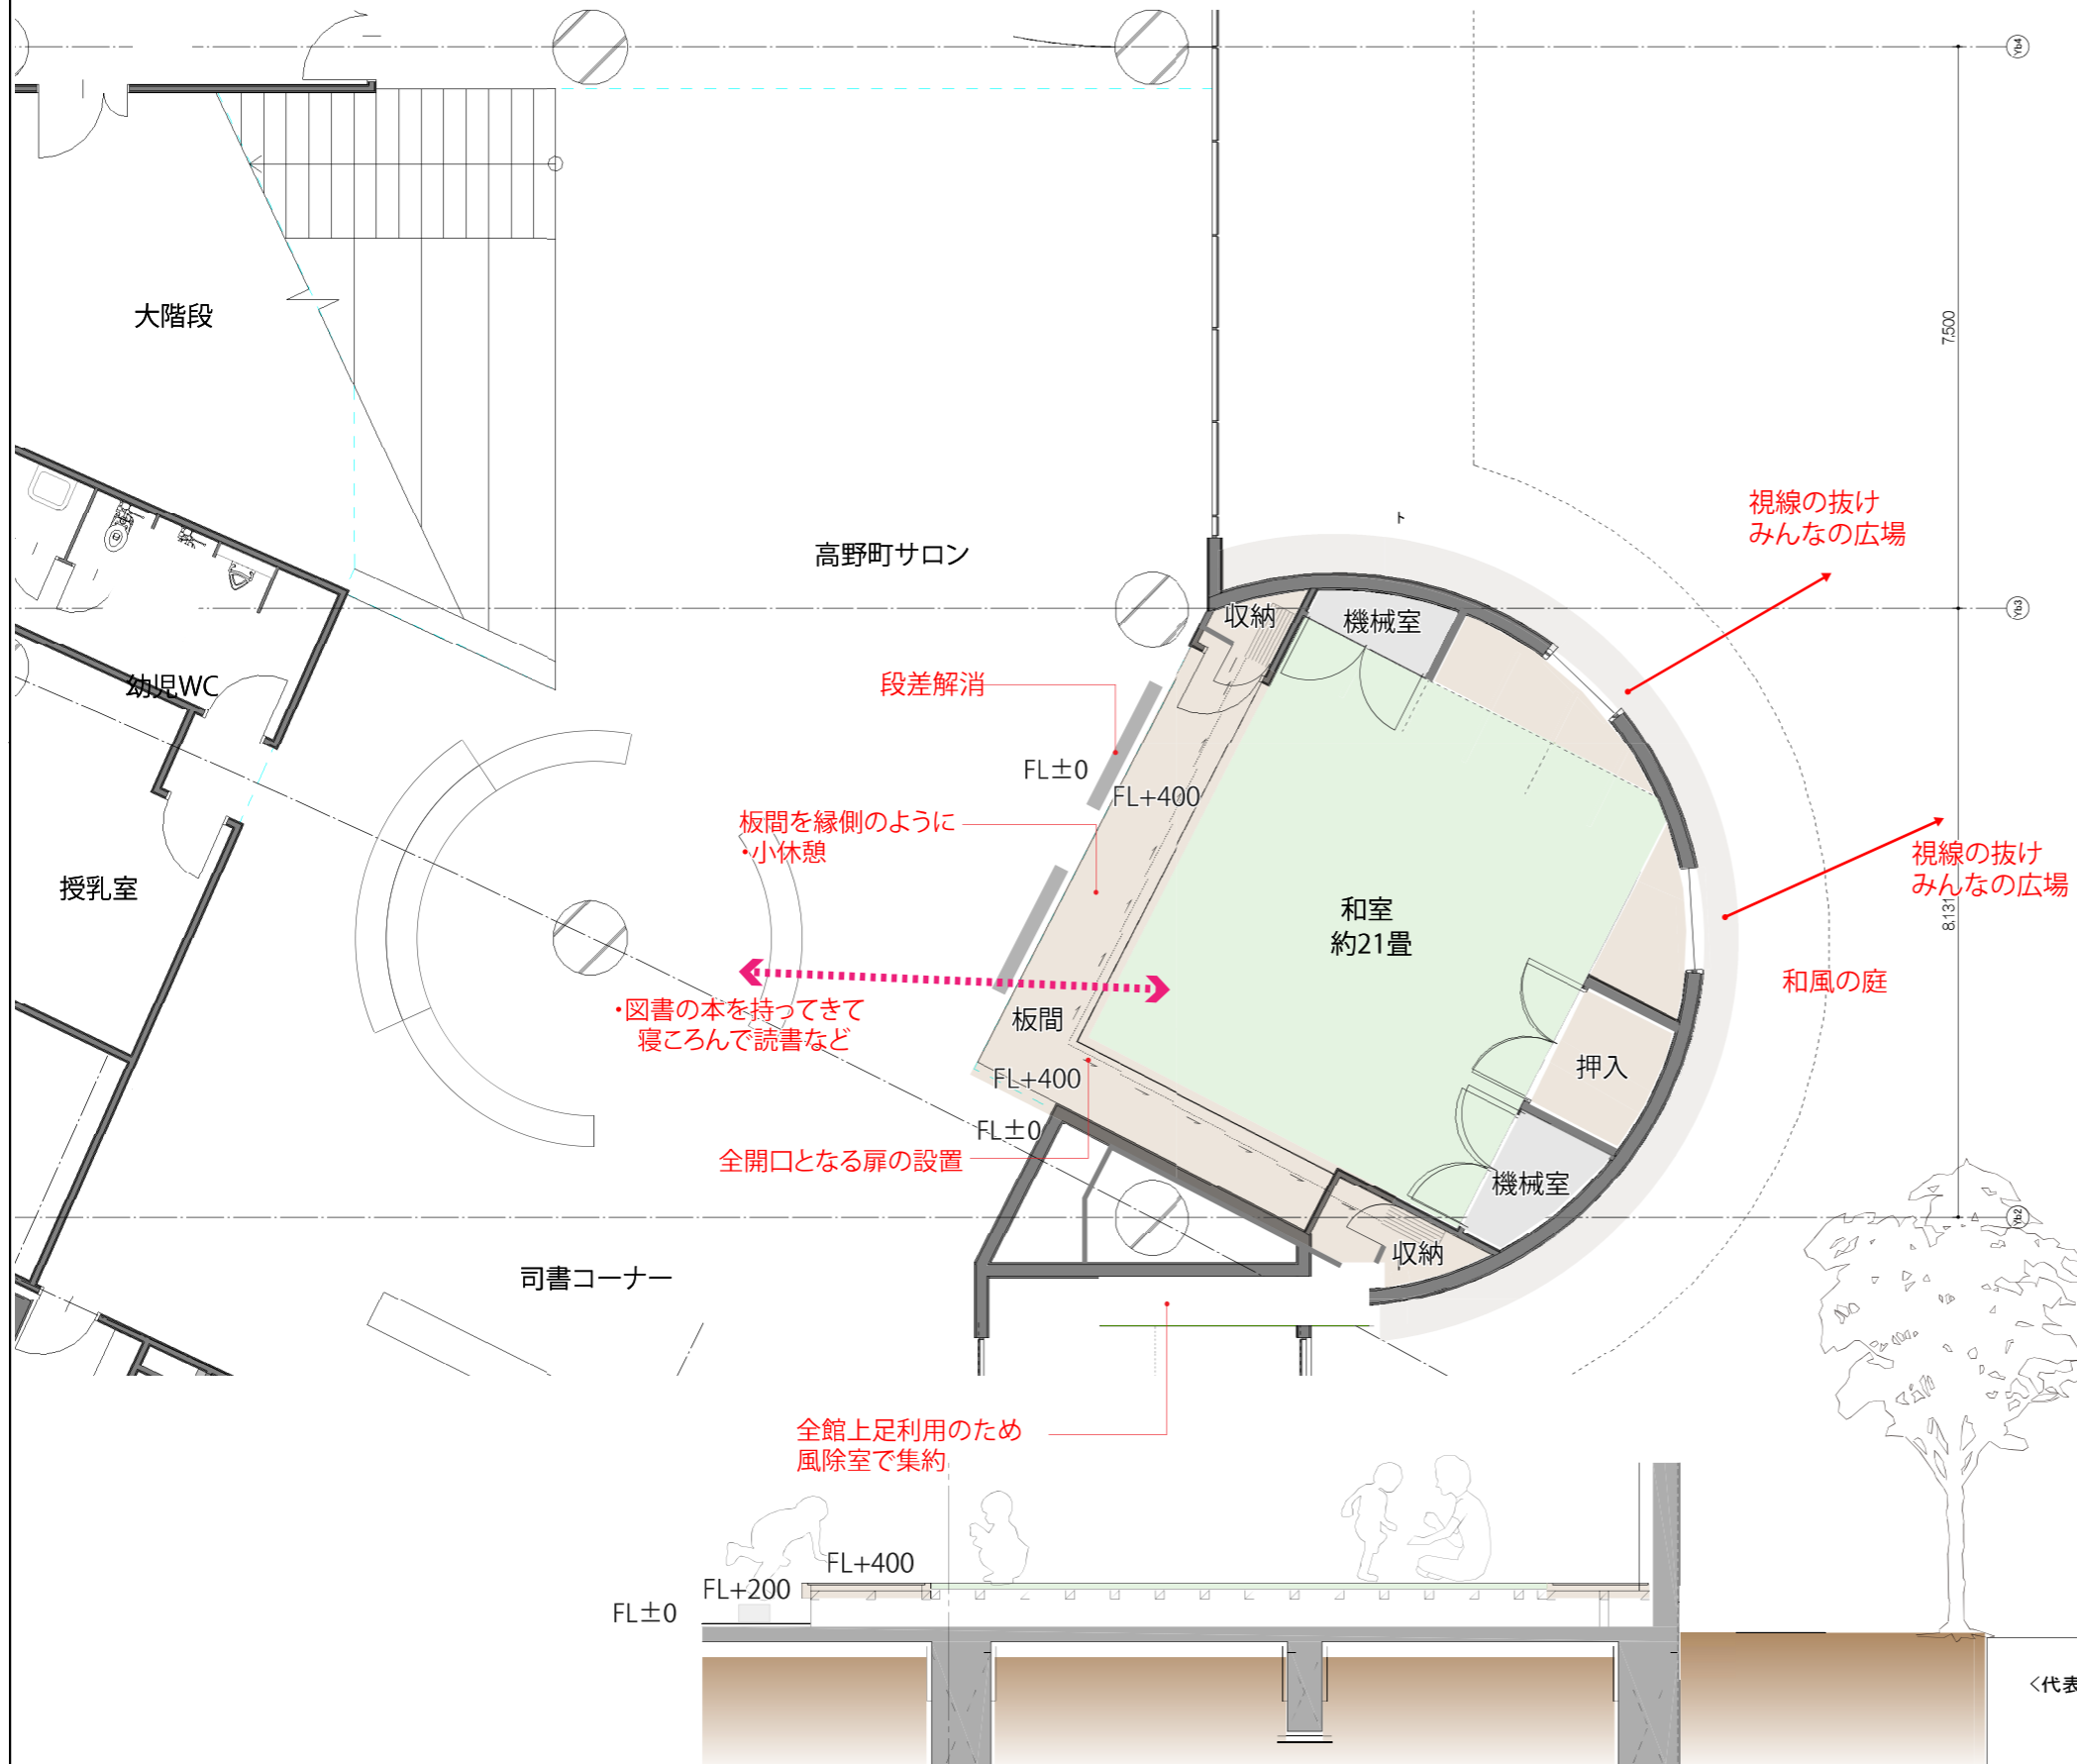

<代表設計者>
一級建築士 国土交通省大臣登録 第300703号
森 雅章

高野町学びの交流拠点整備事業 (高野山こども園・高野山小・中学校・高野町公民館・外部倉庫新築工事)		
S	その他	最終版
19-14	和室	見直し版
		最終契約版

安井建築設計事務所


『こども園 子育て支援センター・管理諸室等の計画』

事務室の計画

- 会議・グループ → 職員全体会議・グループワークの場
- 共用部 → キッチン・水屋・複合機を配置
- 個人ワーク → 来客対応・園全体の見守り

共用部によるエリア分け

配膳室の計画

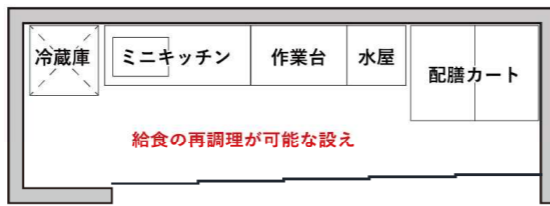

沐浴室の計画



幼児用バス



幼児用シャワーパン

風除室の計画



下足箱イメージ

0・1歳児保育室の計画

◆1歳児の成長を促す室内遊びの設え
サーキット遊び




マット遊び



〈要求水準記載〉

事務室	器具・備品名	個数	
窓口カウンター	W2.0 D0.5	1	
ミニキッチン	W1.5	1	
ホワイトボード	W1.8 H0.9	1	
掲示板		適宜	
窓下棚	W7.0 D0.4 H0.8	1	
医務室	手洗器	1	
鏡		1	
更衣室	鏡	1	
ロッカー	(男女各9名程度)	適宜	
配膳室	ミニキッチン	W1.5	1
ストレッチャーガード		適宜	
下足箱	(100名程度)	適宜	
手摺		適宜	
夜間休日ポスト		適宜	
0・1歳児保育室	器具・備品名	個数	
ホワイトボード	W1.8 H0.9	1	
掲示板		適宜	
壁面棚	W1.75 D0.4 H1.0	1	
ピックアップレール		適宜	
沐浴・調乳室	沐浴槽	1	
汚物流し		1	
洗濯機パン		1	
タオル掛け		1	
システムキッチン	W2.1程度	1	
支援センター	器具・備品名	個数	
流し台		1	
ホワイトボード	W1.8 H0.9	1	
掲示板		適宜	
壁面棚	(W=7,D=0.4,H=1)	1	
ピックアップレール		適宜	
掃除用具入れ		1	

高野山こども園
子育て支援センター
管理諸室等
S=1/150

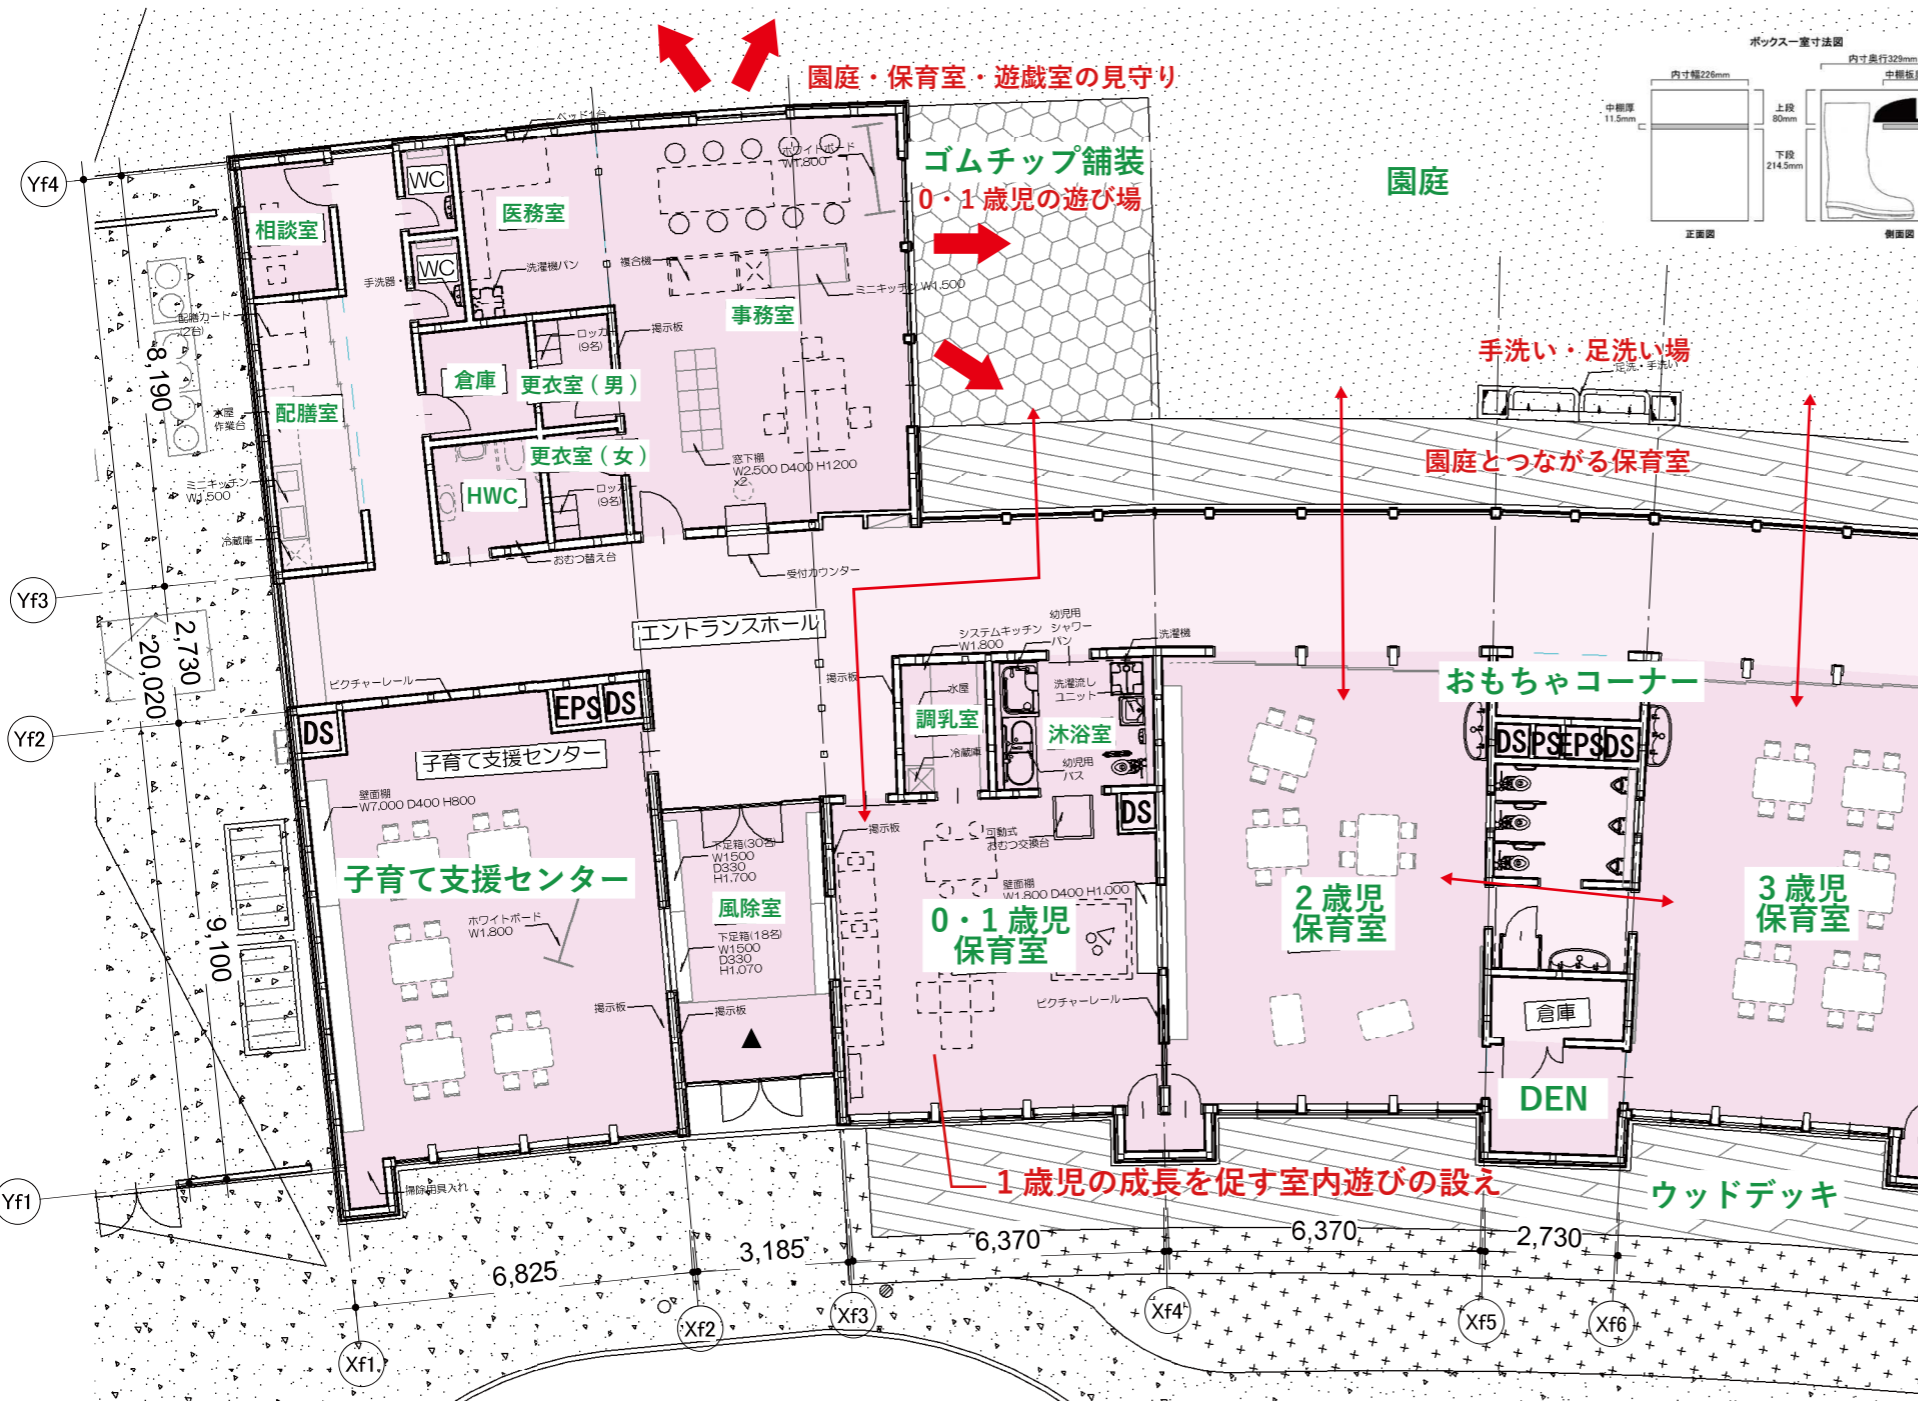


〈代表設計者〉
一級建築士 国土交通省大臣登録 第300703号
森 雅章

高野山こども園の交流拠点整備事業 (高野山こども園・高野山小・中学校・高野山公民館・外部倉庫新築工事)	
S	その他
19-15	こども園昇降口・事務室等
	安井建築設計事務所

『こども園保育室・遊戯室の計画』

高野山こども園
保育室・遊戯室
S=1/150

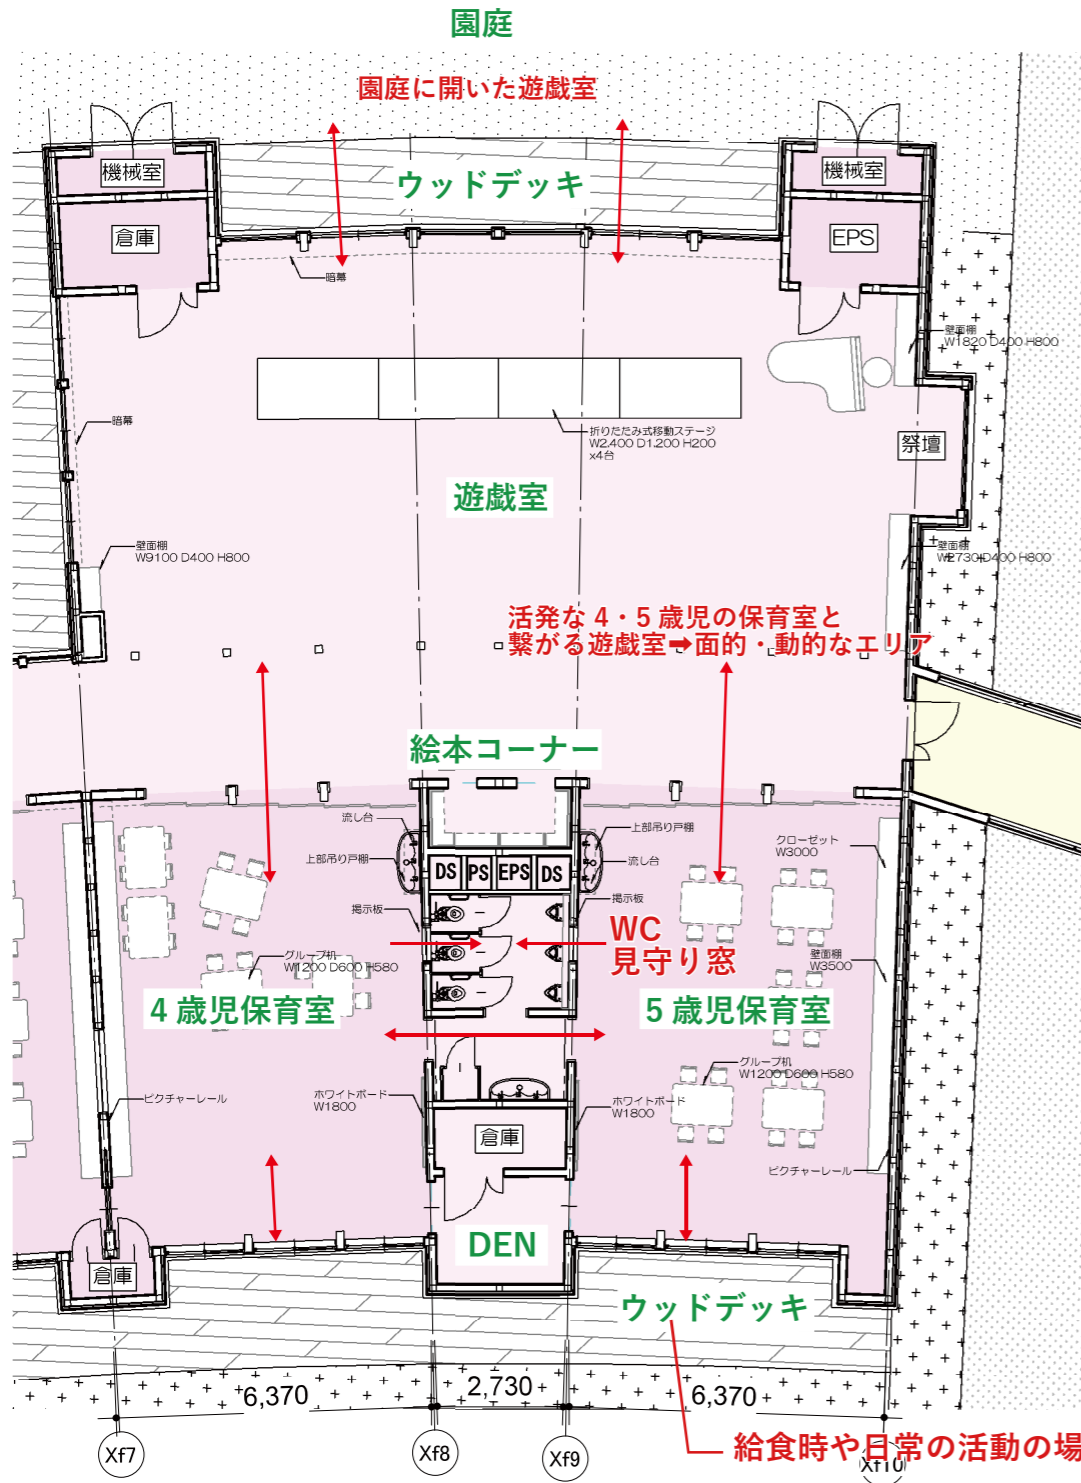

〈保育室〉

◆什器・備品

〈要求水準記載〉

什器・備品名	個数
流し台	1
ホワイトボード	1
掲示板	適宜
壁面棚 (W=7,D=0.4,H=1)	1
ピクチャーレール	適宜



W:1,200 D:500 H:550~450

流し台イメージ



ゴムチップ舗装で水遊び

上段：個別収納
下段：1人で利用を想定



W:7,000 D:450 H:1,000(20人用)

壁面棚イメージ

〈遊戯室〉

◆什器・備品

〈要求水準記載〉

什器・備品名	個数
掲示板	適宜
壁面棚 (W=6,D=0.4,H=0.8)	1
折りたたみ式移動ステージ (W=2.4,D=1.2,H=0.2)	4
AV設備	1式
電動昇降スクリーン	適宜
ピクチャーレール	適宜
天井付物干し金物	適宜
暗幕	適宜



1ユニット W:2,400 D:1,200 H:200

移動式ステージイメージ



ひとつながりの廊下やテラスでみんなでランチタイム

〈代表設計者〉

一級建築士 国土交通省大臣登録 第300703号
森 雅章

高野町学びの交流拠点整備事業
(高野山こども園・高野山小・中学校・高野町公民館・外部倉庫新築工事)


S	その他	最終版
19-16	こども園保育室・遊戯室	見稿版
	安井建築設計事務所	最終契約版

■外構について

凡例

- 擁壁
- 遊具
- フェンス (手摺)
- 目隠し壁
- 盛土
- 庭
- 駐車場 114 台
- 外構整備提案エリア

施工時のワークショップ (町民参加の庭づくりワークショップ)

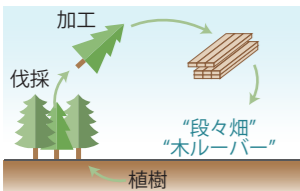

「愛着」により世代を超えて使い続けられる施設へ
地域木材を施設の一部に使用し、施設への「愛着」を創出します。

- 地域木材を使用した外装の維持管理に町民も参加することで、世代を超えて使い続けられる施設を目指します
- 木材の循環を学ぶことで、施設だけでなく町への関心も高まります。

